

©LBM/GeoBasis-DE/BKG/LVermGeoRP (2022), dl-de/by-2-0

Die Beschilderung ist nach RUB 21 und unter Berücksichtigung der RSA '21 auszuführen und aufzustellen. Die Aufstellung hat nach Abstimmung mit der örtlichen Bauüberwachung zu erfolgen. Die Wegweisung ist mit Auskreuzvorrichtungen berührungsfrei und nach Absprache mit der örtlichen Bauüberwachung abzudecken.
KEINE VERWENDUNG VON KLEBEBAND !

überörtliche Umleitung Baubereich


Umleitung
VZ 457.1 ca. 200m vor jeder Planskizze aufstellen.

Alle VZ 455 (Umleitung) sind in Größe 2 auszuführen.
Plantafeln sind mind. in Größe 1600 x 1250 mm und Folientyp Ra2 auszuführen.
Schriftgröße Zusatzzeichen: 105 mm
Schriftgröße Plantafel: 126 mm


Alle Vollsperrungen sind auf voller Fahrbahnbreite auszuführen. Die min. 5 roten WL sind hierbei im Abstand von max. 1m auf den Schranken zu verteilen. An seitlich einmündenden Wirtschaftswegen und Gemeindestraßen ist ebenfalls VZ 250 mit Absperrschranken und min. 5 roten Warnleuchten aufzustellen.
Alle Teilabsperungen sind mit VZ 250 und Absperrschranken mit 3 gelben Warnleuchten und Leitbaken aufzustellen.

Die Umsetzung des Konzeptes ist in der Örtlichkeit auf Machbarkeit zu überprüfen und gegebenenfalls in Abstimmung mit dem AG anzupassen!

Detailplan 1

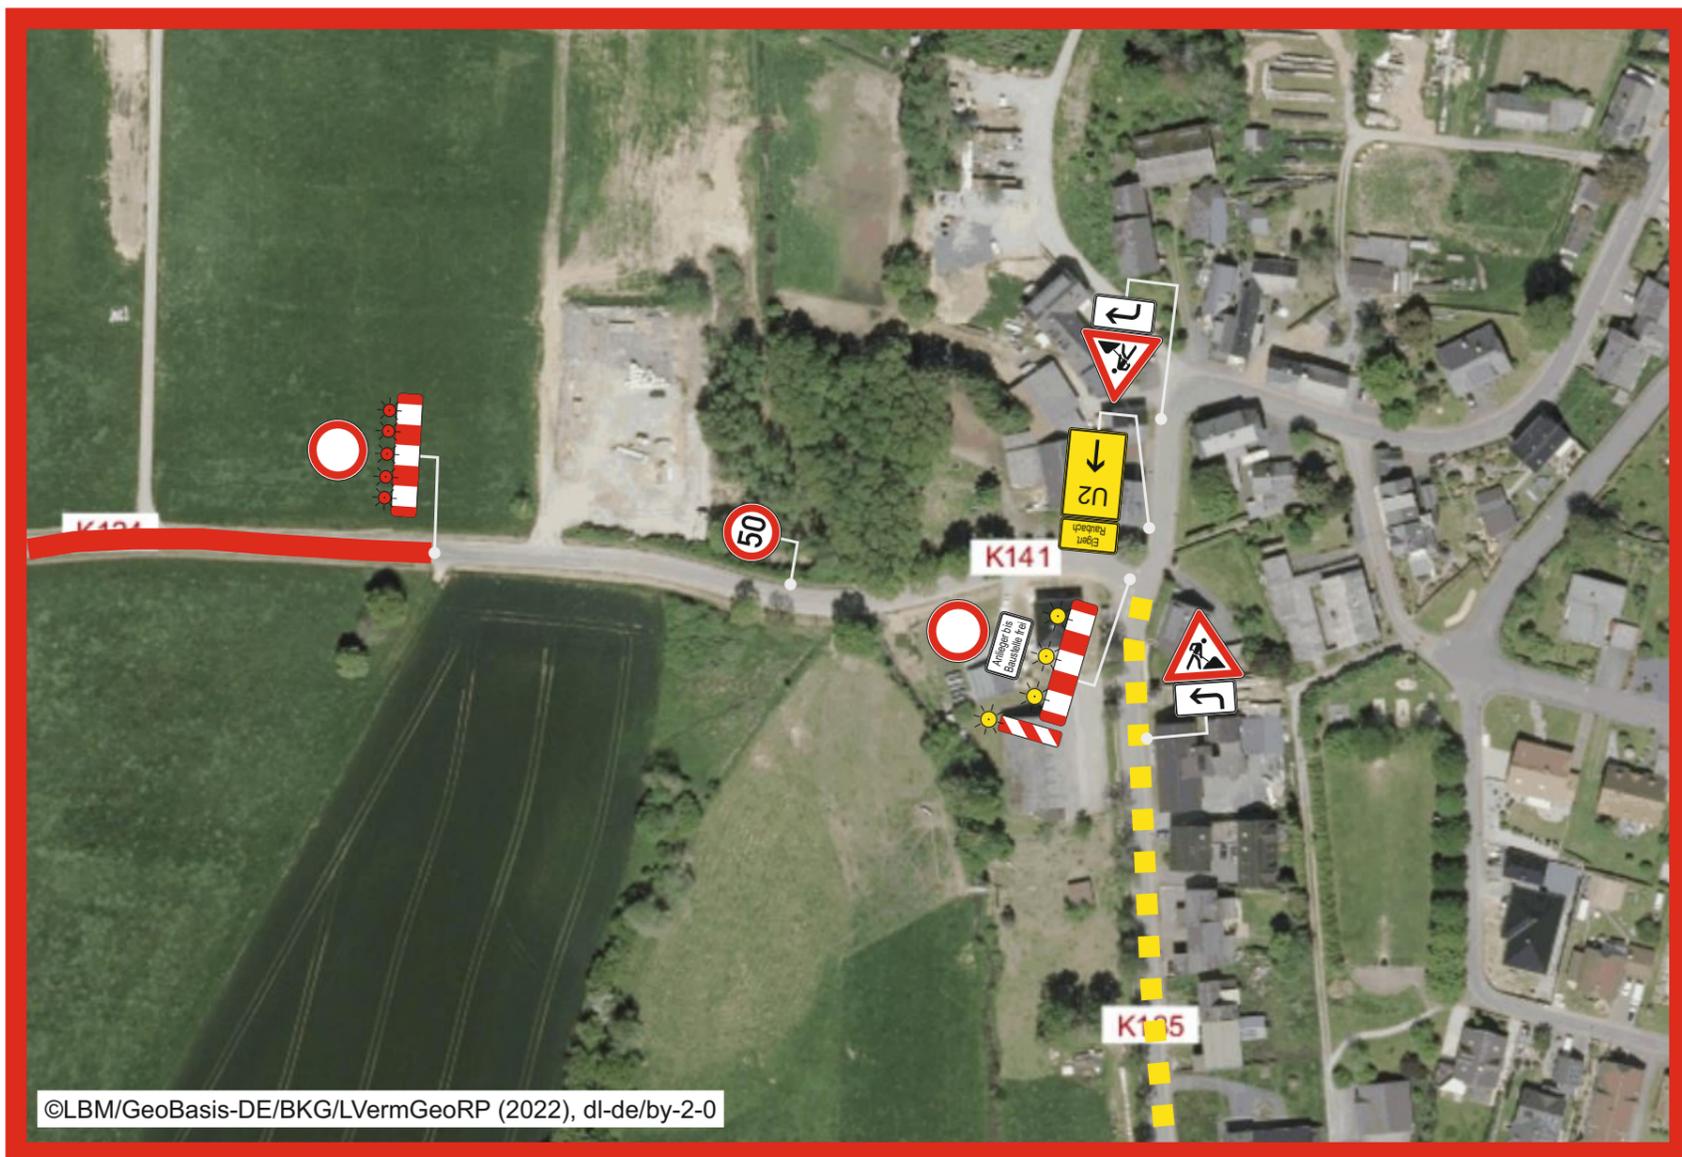

Detailplan 2

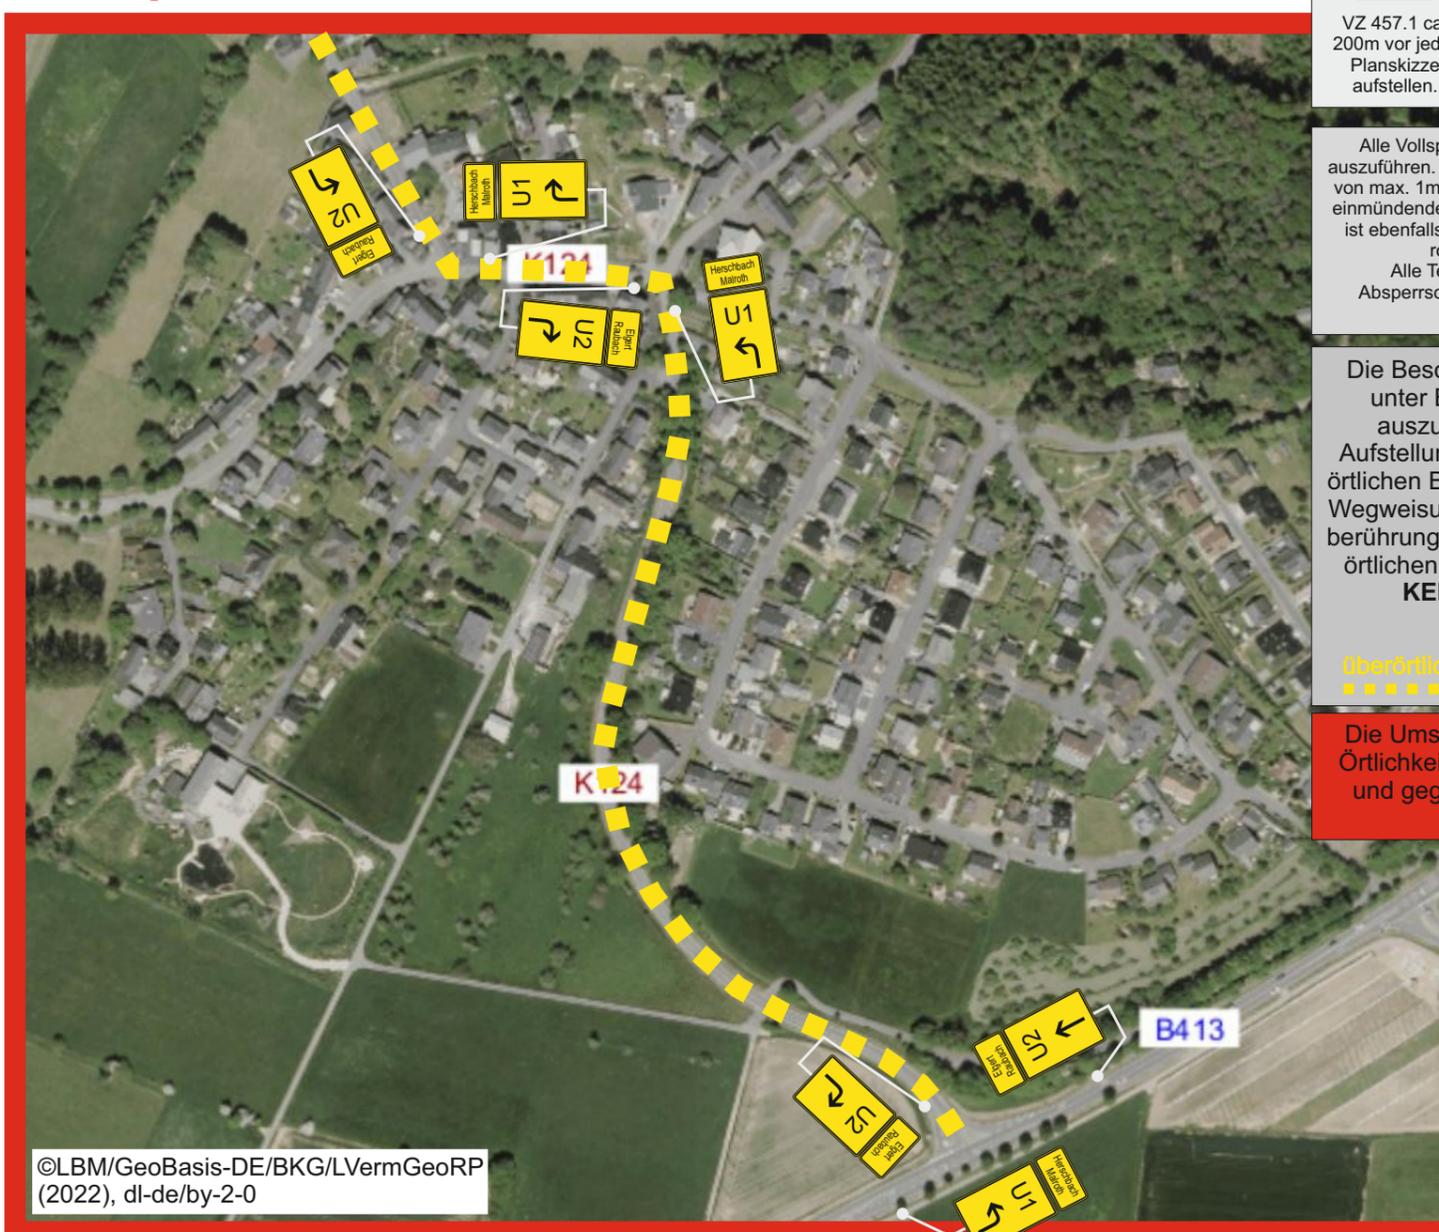

Umlenkung

VZ 457.1 ca. 200m vor jeder Planskizze aufstellen.

Alle VZ 455 (Umlenkung) sind in Größe 2 auszuführen.
Plantaefeln sind mind. in Größe 1600 x 1250 mm und Folientyp Ra2 auszuführen.
Schriftgröße Zusatzzeichen: 105 mm
Schriftgröße Plantaefel: 126 mm

Alle Vollsperrungen sind auf voller Fahrbahnbreite auszuführen. Die min. 5 roten WL sind hierbei im Abstand von max. 1m auf den Schranken zu verteilen. An seitlich einmündenden Wirtschaftswegen und Gemeindestraßen ist ebenfalls VZ 250 mit Absperrschranken und min. 5 roten Warnleuchten aufzustellen.
Alle Teilabsperungen sind mit VZ 250 und Absperrschranken mit 3 gelben Warnleuchten und Leitbaken aufzustellen.

Die Beschilderung ist nach RUB 21 und unter Berücksichtigung der RSA '21 auszuführen und aufzustellen. Die Aufstellung hat nach Abstimmung mit der örtlichen Bauüberwachung zu erfolgen. Die Wegweisung ist mit Auskreuzvorrichtungen berührungsfrei und nach Absprache mit der örtlichen Bauüberwachung abzudecken.
KEINE VERWENDUNG VON KLEBEBAND !

überörtliche Umlenkung **Baubereich**

Die Umsetzung des Konzeptes ist in der Örtlichkeit auf Machbarkeit zu überprüfen und gegebenenfalls in Abstimmung mit dem AG anzupassen!